


BENDERS MARK

# Royal Glasstaket



GLASSTAKET I KOMBINATION MED BENDER STOLPELEMENT, TOPPSTEN M M.

Glasstaket hög, storlek 4000 x 900 mm

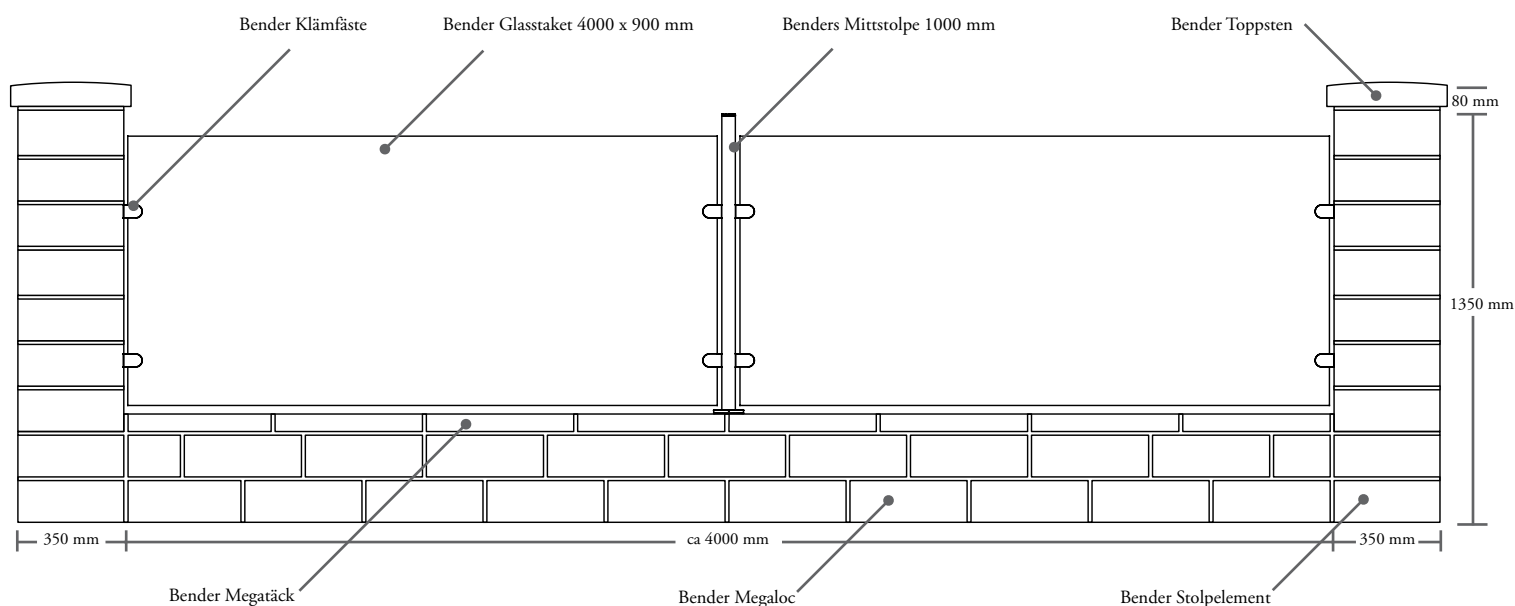

Glasstaket låg, storlek 4000 x 500 mm

